


MAIN ENTRANCE

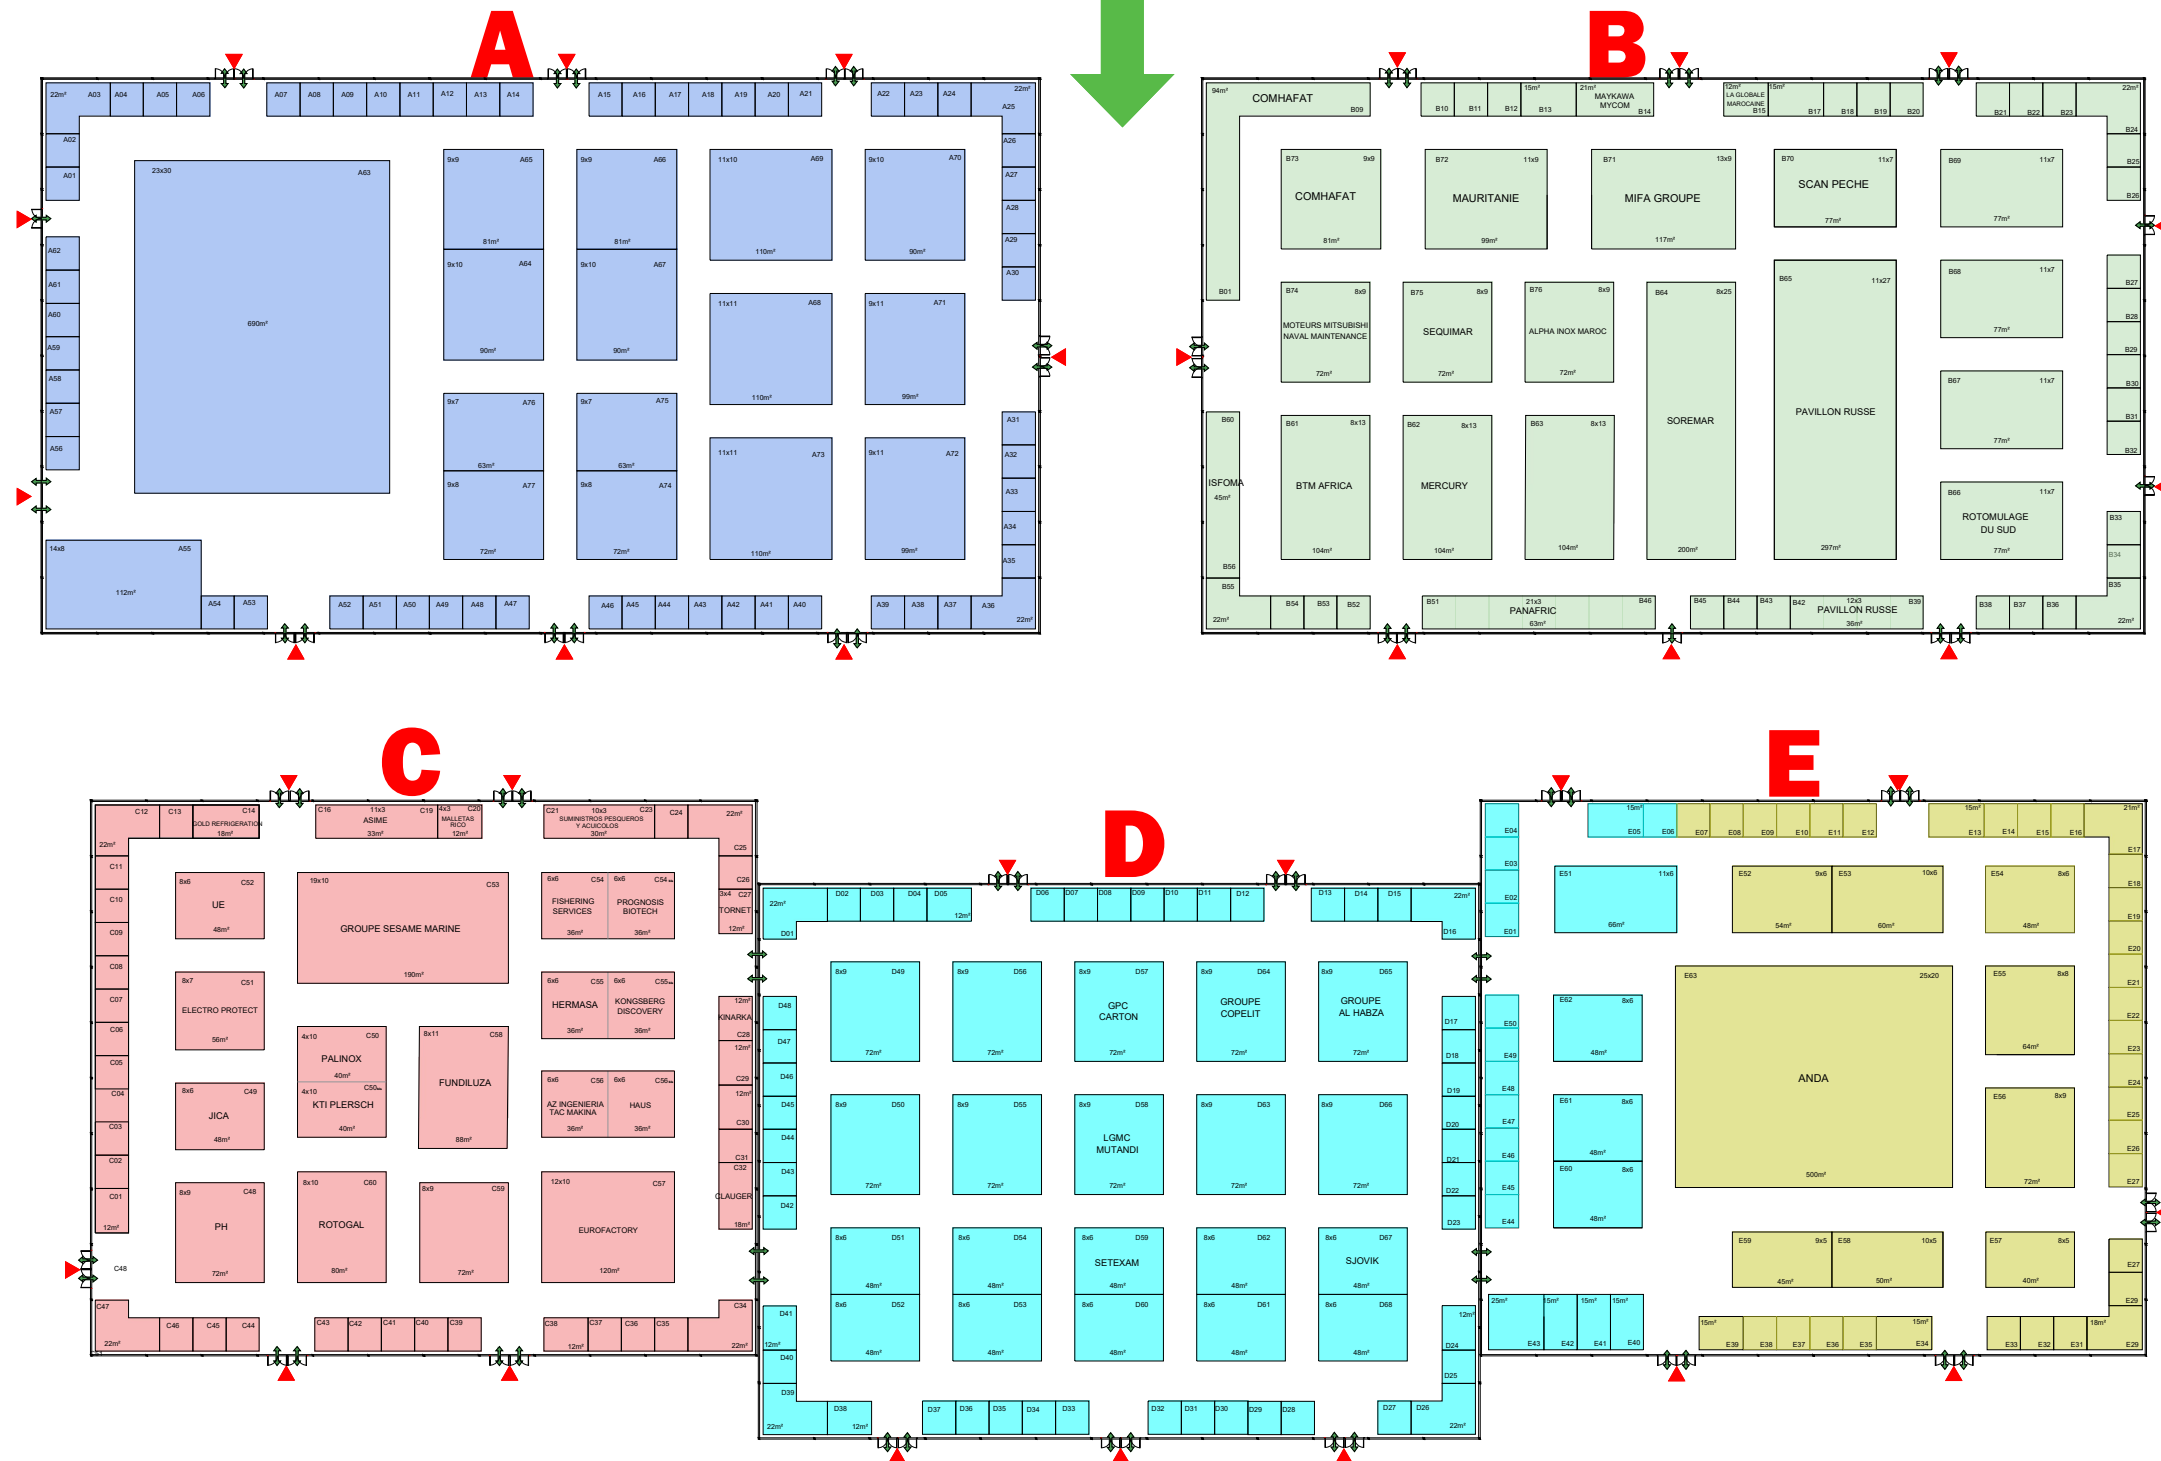

**avant
scene.**

Projet : HALIEUTIS 2025

Date création : 10/07/2024

Conçu par : Avant Scène

Echelle : 10m

Nom de plan : COMMERCIALISATION
HALIEUTIS

Modifié le : 23/09/2024

N° version : 9

Pour format :